
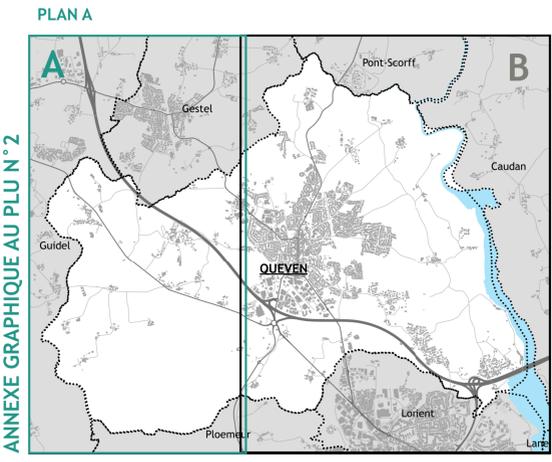


PLAN DES ZONES DE PROTECTION AU TITRE DE
L'ARCHÉOLOGIE

Légende


- Site archéologique de type 1
- Site archéologique de type 2

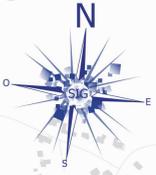

ANNEXE GRAPHIQUE AU PLU N° 2

Échelle : 1/5 000

Vu pour être annexé à la délibération
du Conseil Municipal du 30 janvier 2020
Le Maire,
Marc BOUTRUCHE

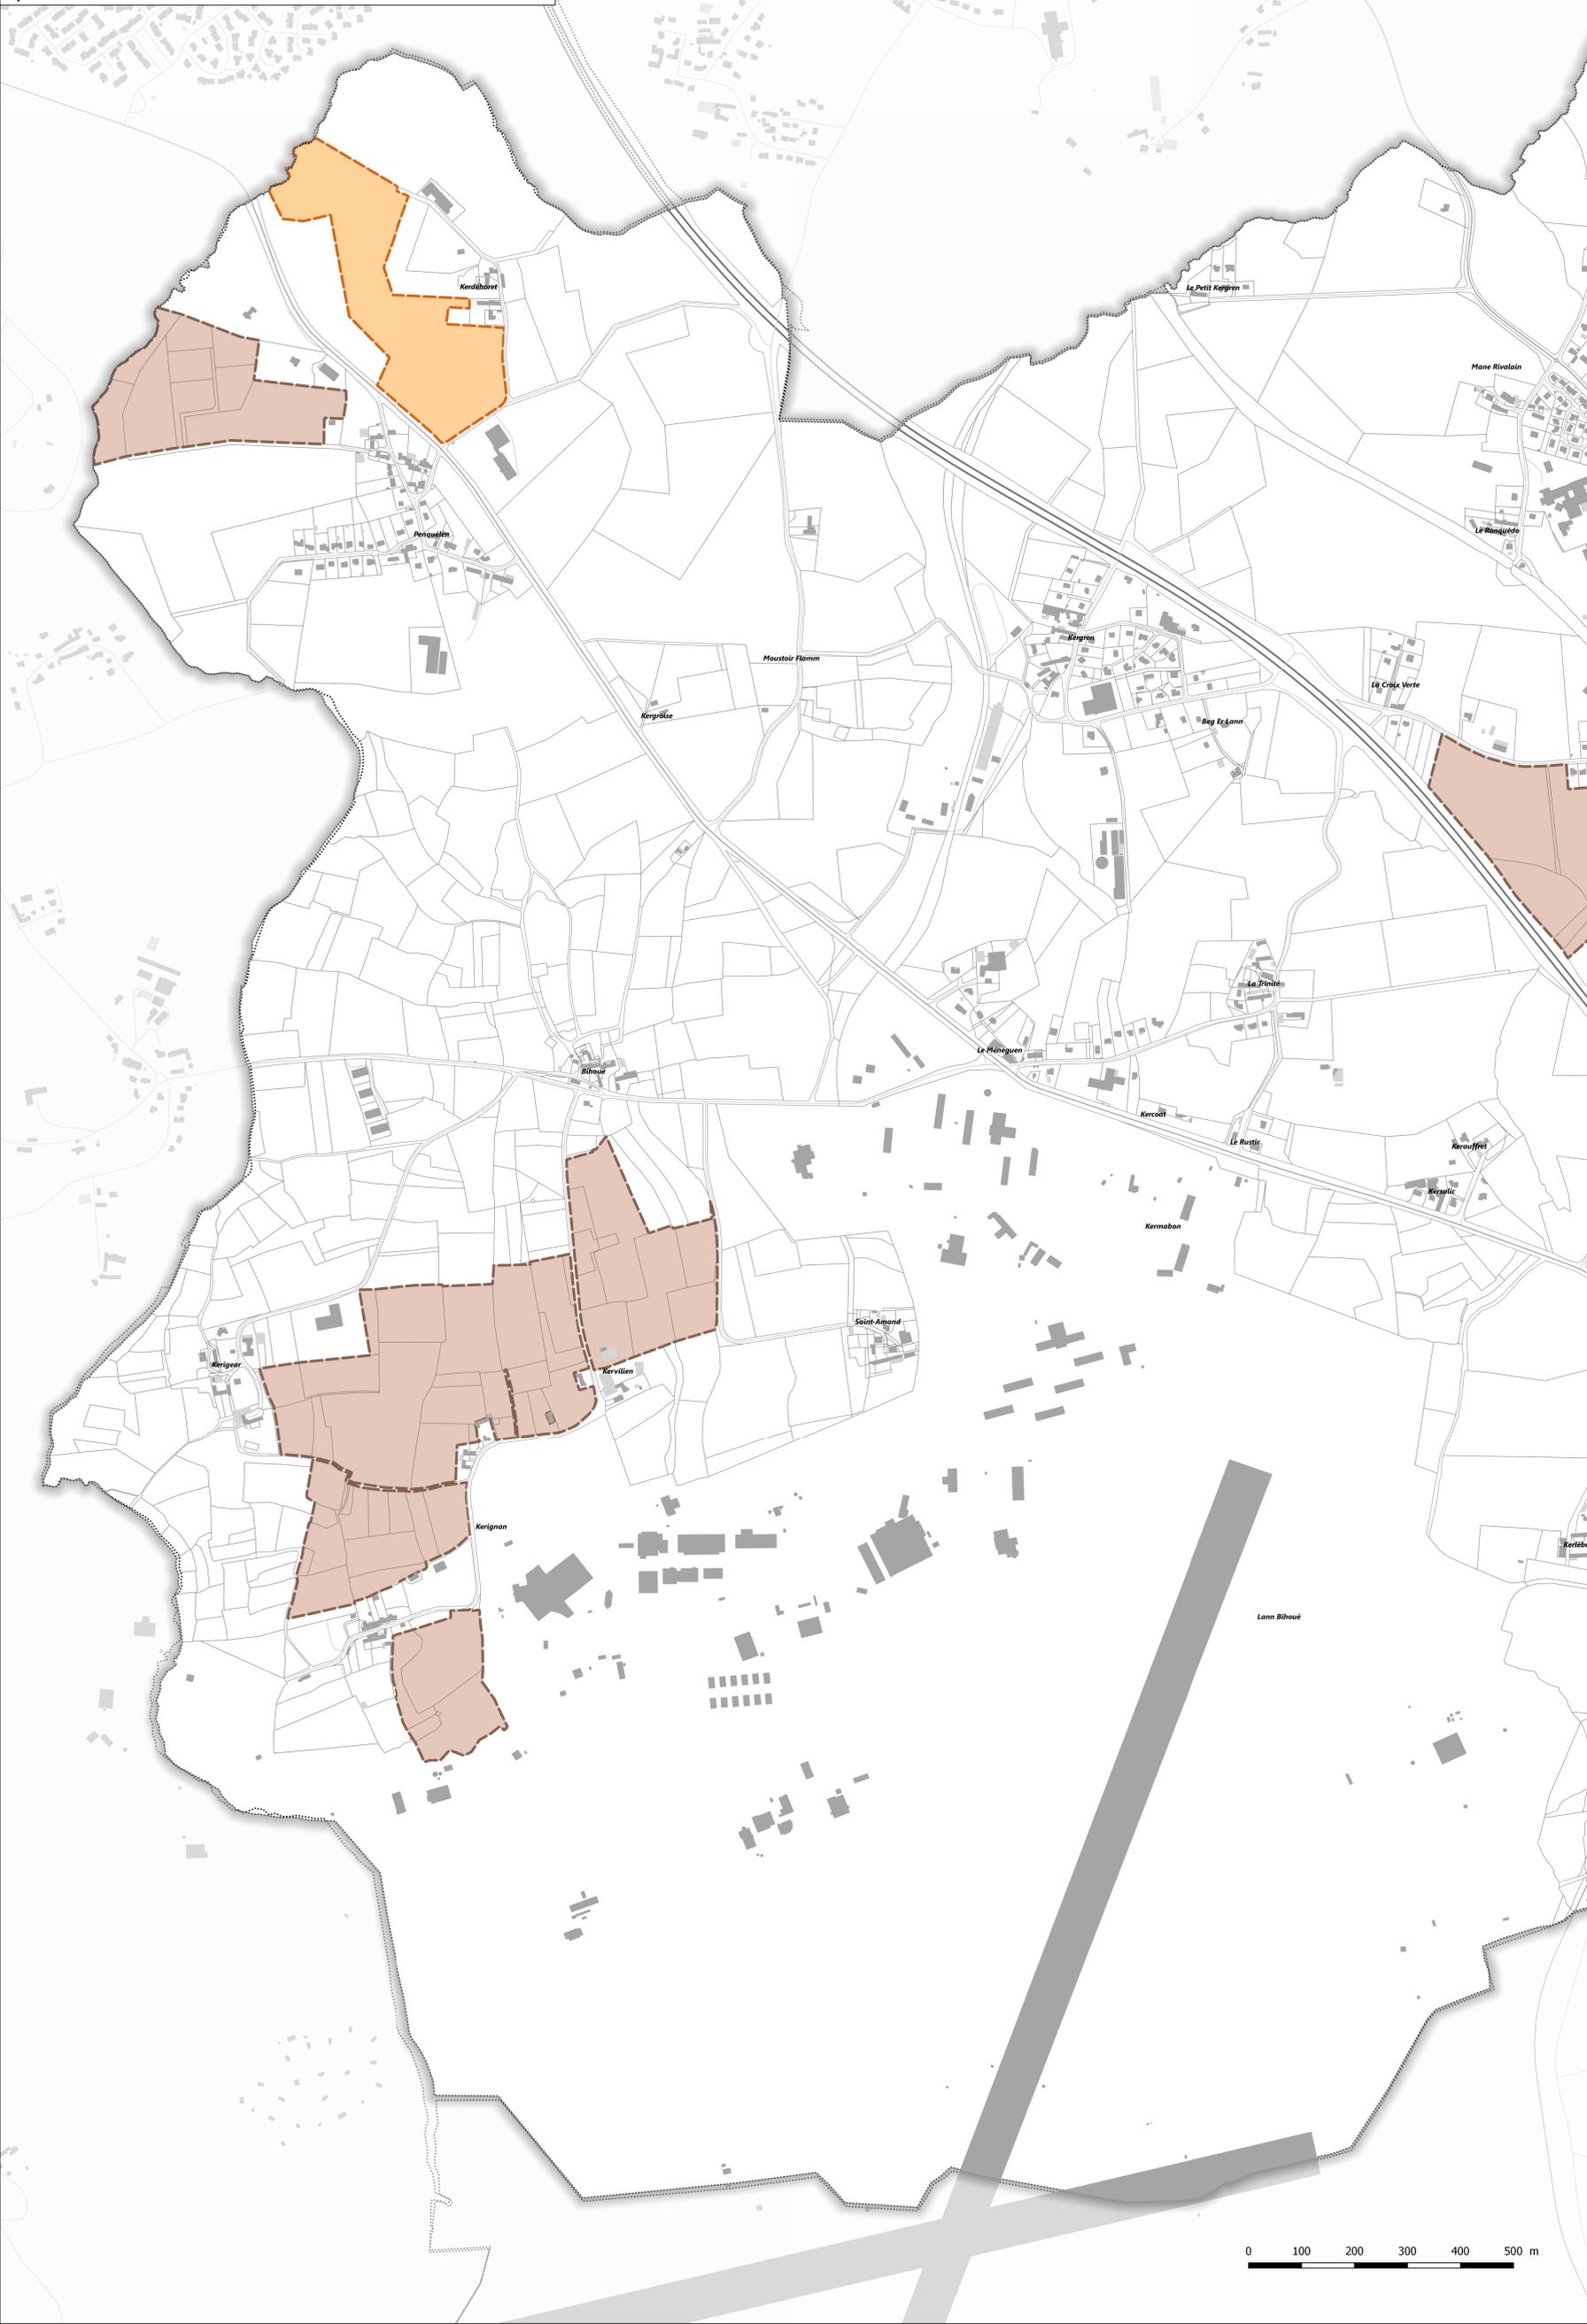




Légende

- Site archéologique de type 1
- Site archéologique de type 2

PLAN DES ZONES DE PROTECTION AU TITRE DE L'ARCHÉOLOGIE

PLAN B

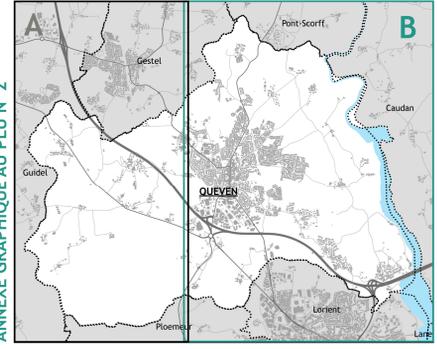

ANNEXE GRAPHIQUE AU PLU N° 2

Echelle : 1/5 000

Vu pour être annexé à la délibération
 du Conseil Municipal du 30 janvier 2020
 Le Maire,
 Marc BOUTRUCHE

LORIENT

