


PLAN DE ZONAGE RÉGLEMENTAIRE DU PPRT DE SICOGAZ

ANNEXE GRAPHIQUE AU PLU N° 4

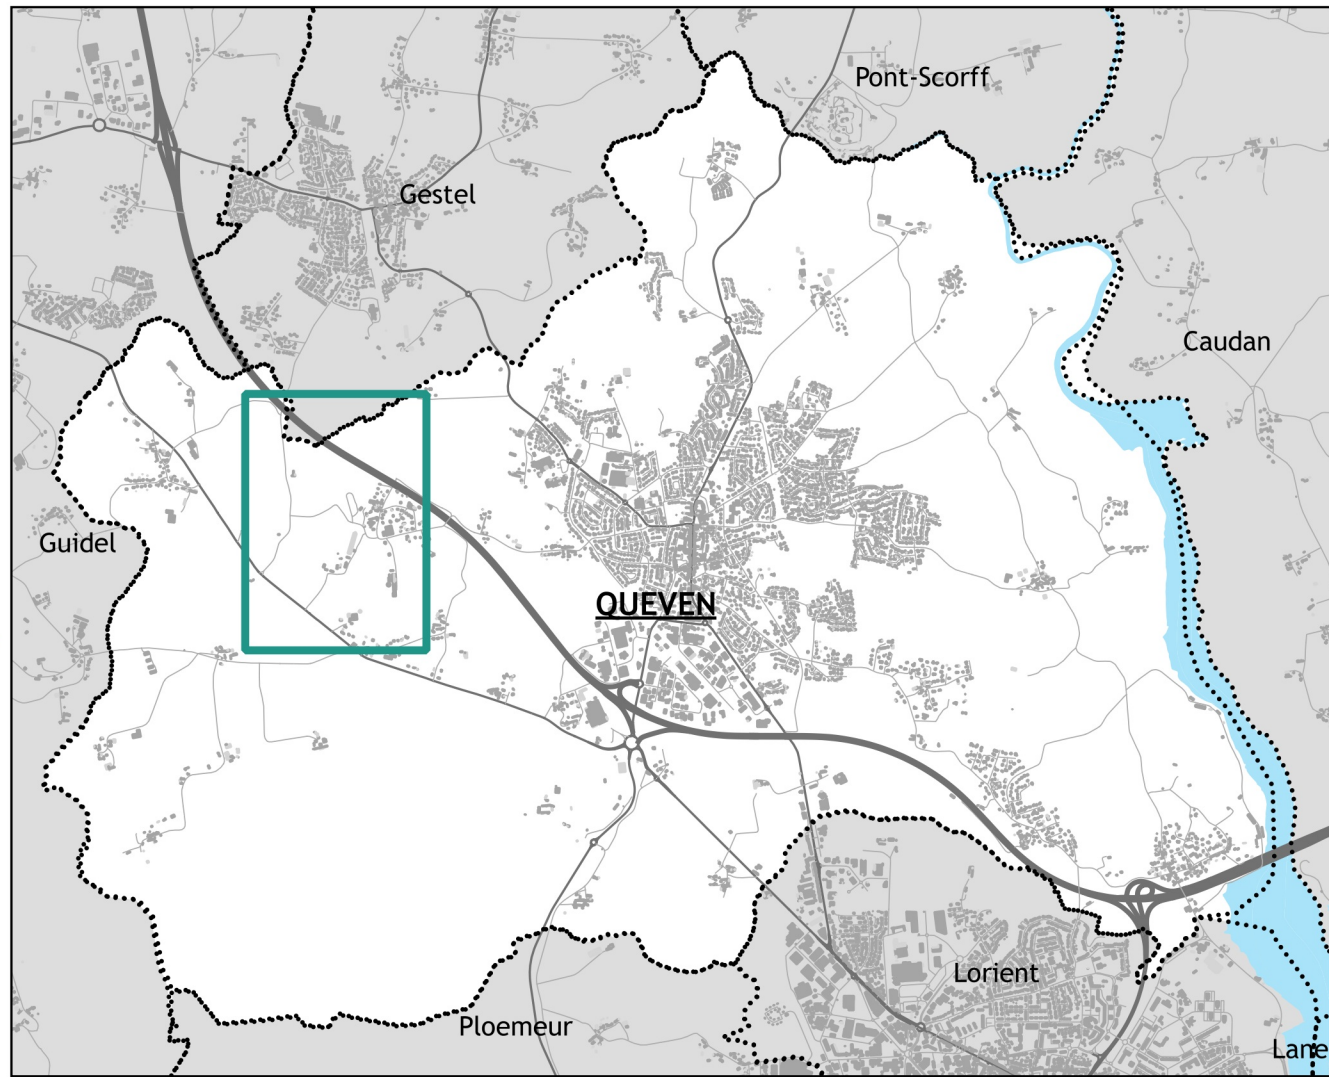


Échelle : 1/5 000

Vu pour être annexé à la délibération  
du Conseil Municipal du 30 janvier 2020  
Le Maire,  
Marc BOUTRUCHE

Légende

- Réglementation de l'urbanisme et des mesures constructives
- Zone d'interdiction stricte - R
  - Zone d'autorisation sous conditions - B Sous-zones (B1 à B4)
- Secteurs potentiels de mesures foncières
- Secteur potentiel d'expropriation - EX

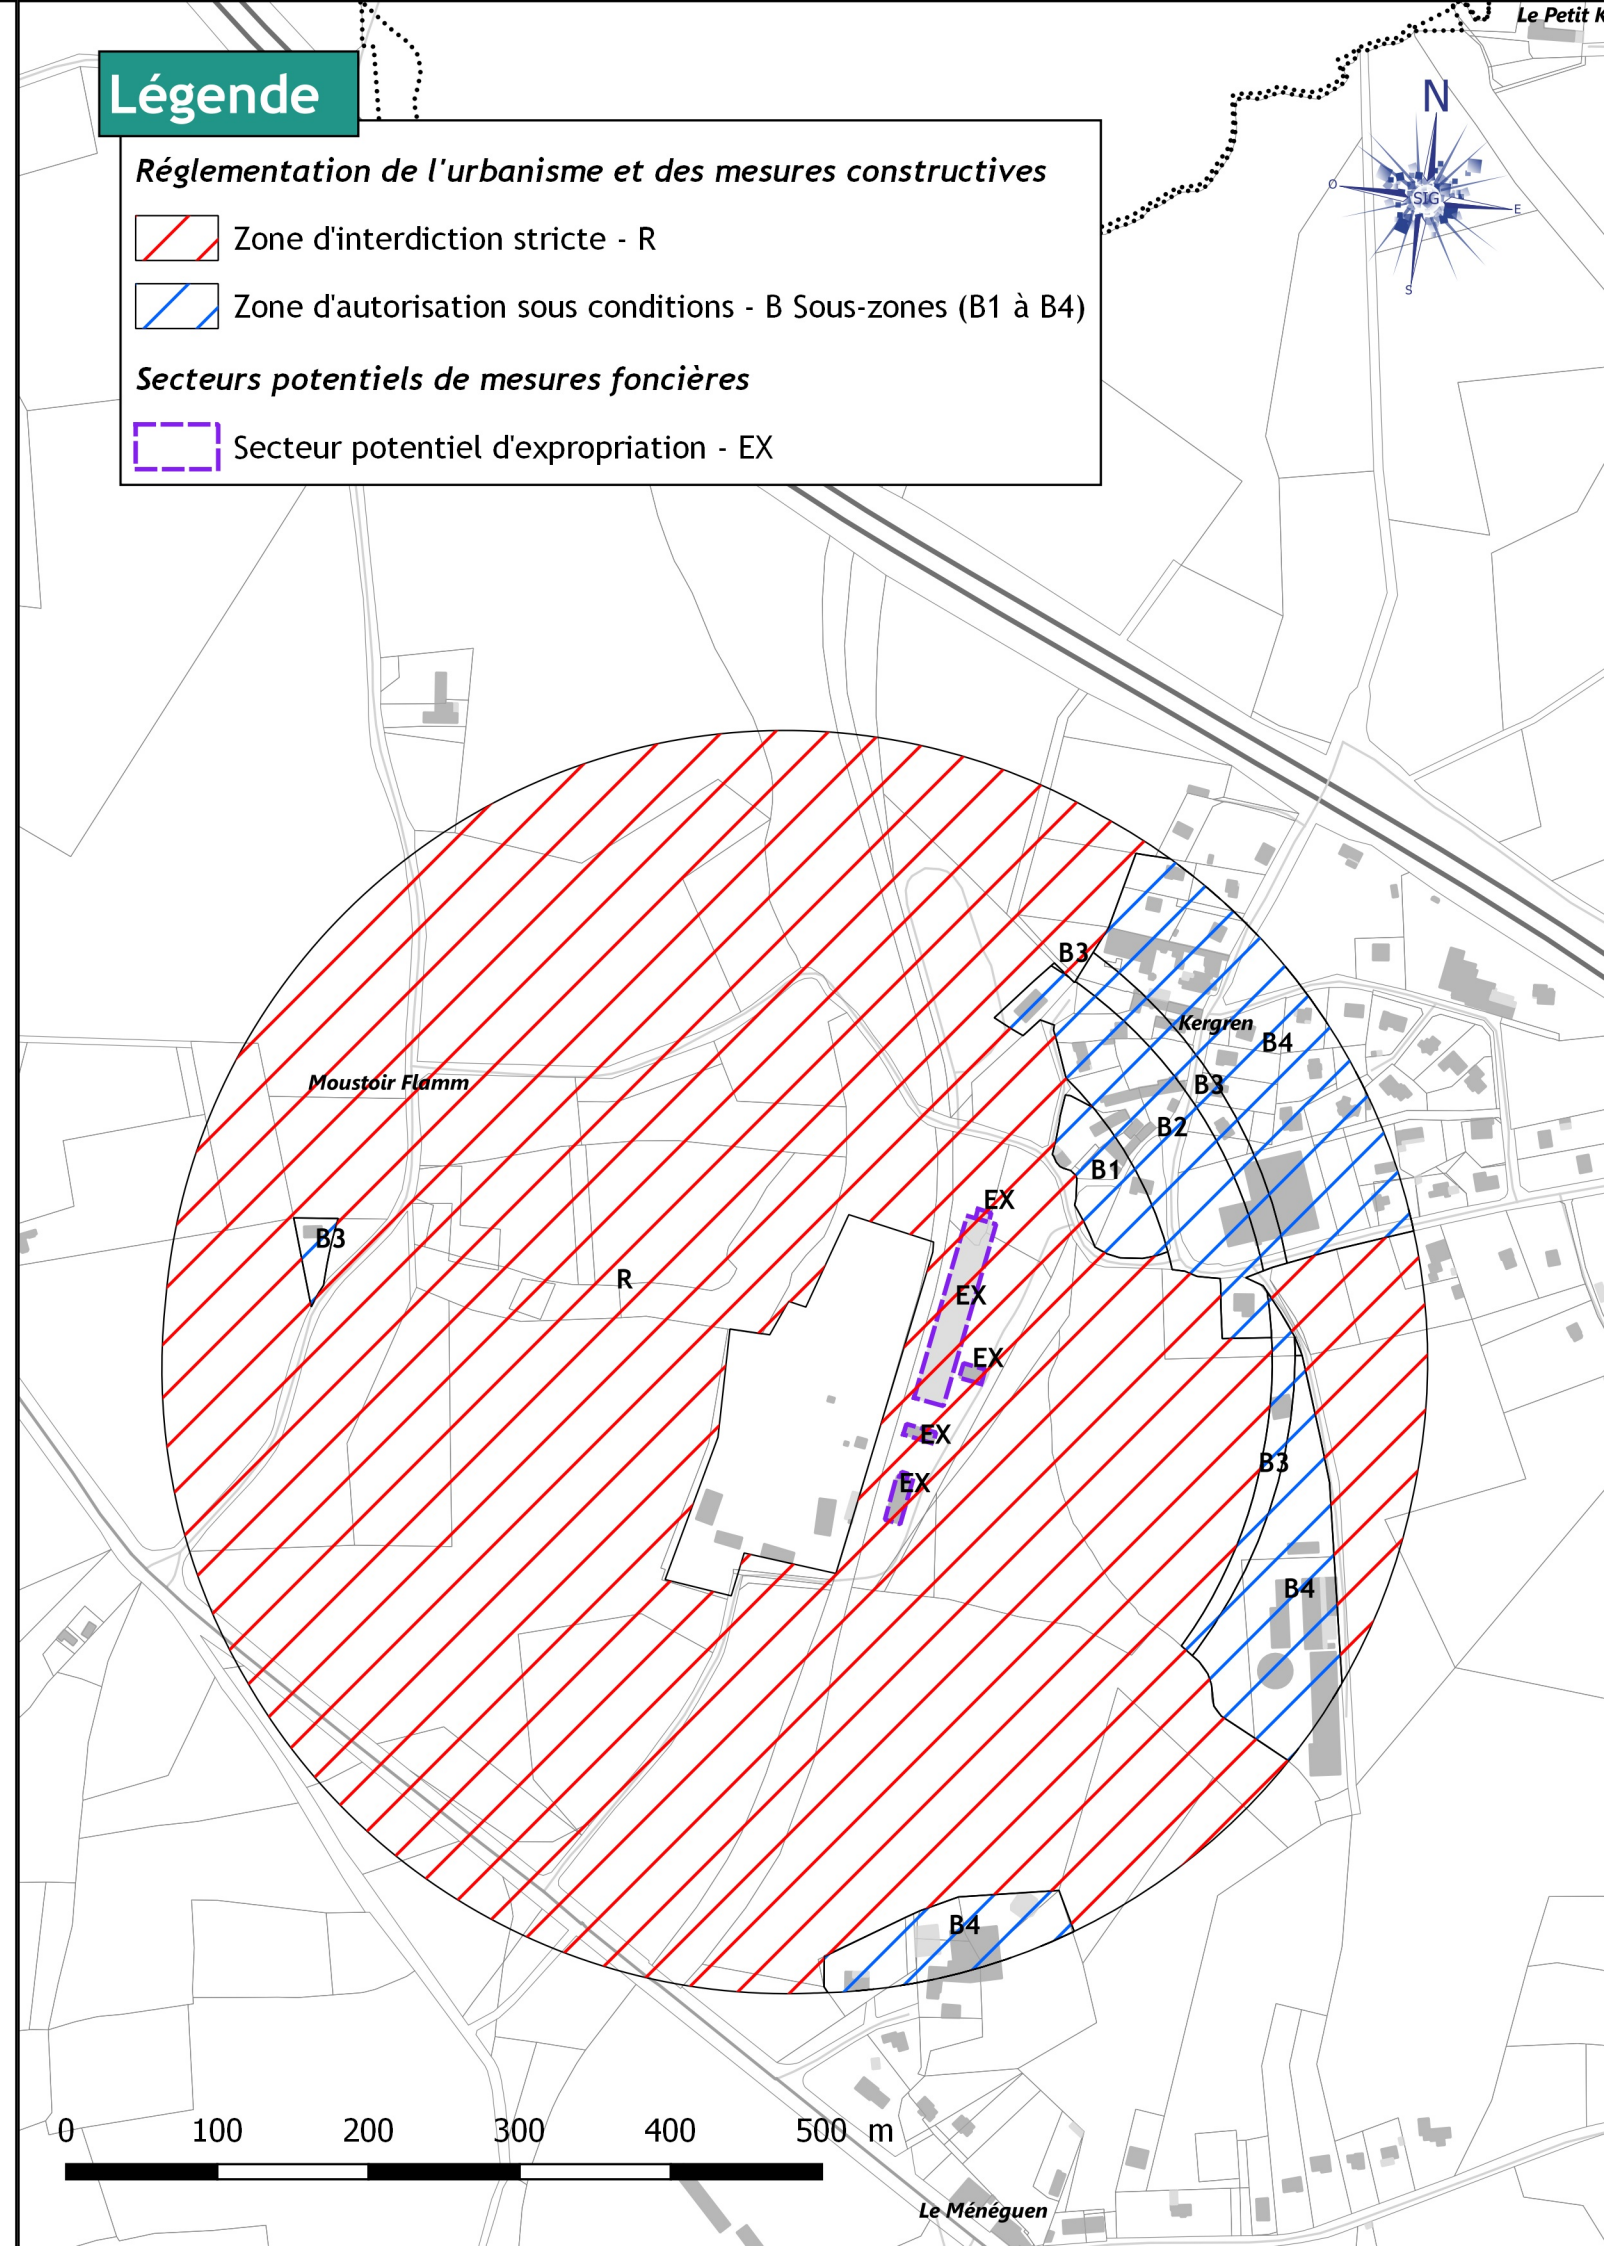

0 100 200 300 400 500 m

Le Ménéguen