

### Annexe 1.1 : Plan de zonage Publicités



Arrêté par délibération du Conseil Municipal du 19 mai 2022


Mairie de Quéven  
Place Pierre Quinio  
56530 QUEVEN  
Téléphone : 02.97.80.14.14  
Messagerie : mairie@mairie-queven.fr



M. Le Maire  
Marc BOUTRUCHE

échelle 1:7000

Règlement Local de Publicité de Quéven // Annexe 1.1 : Plan de zonagePublicités

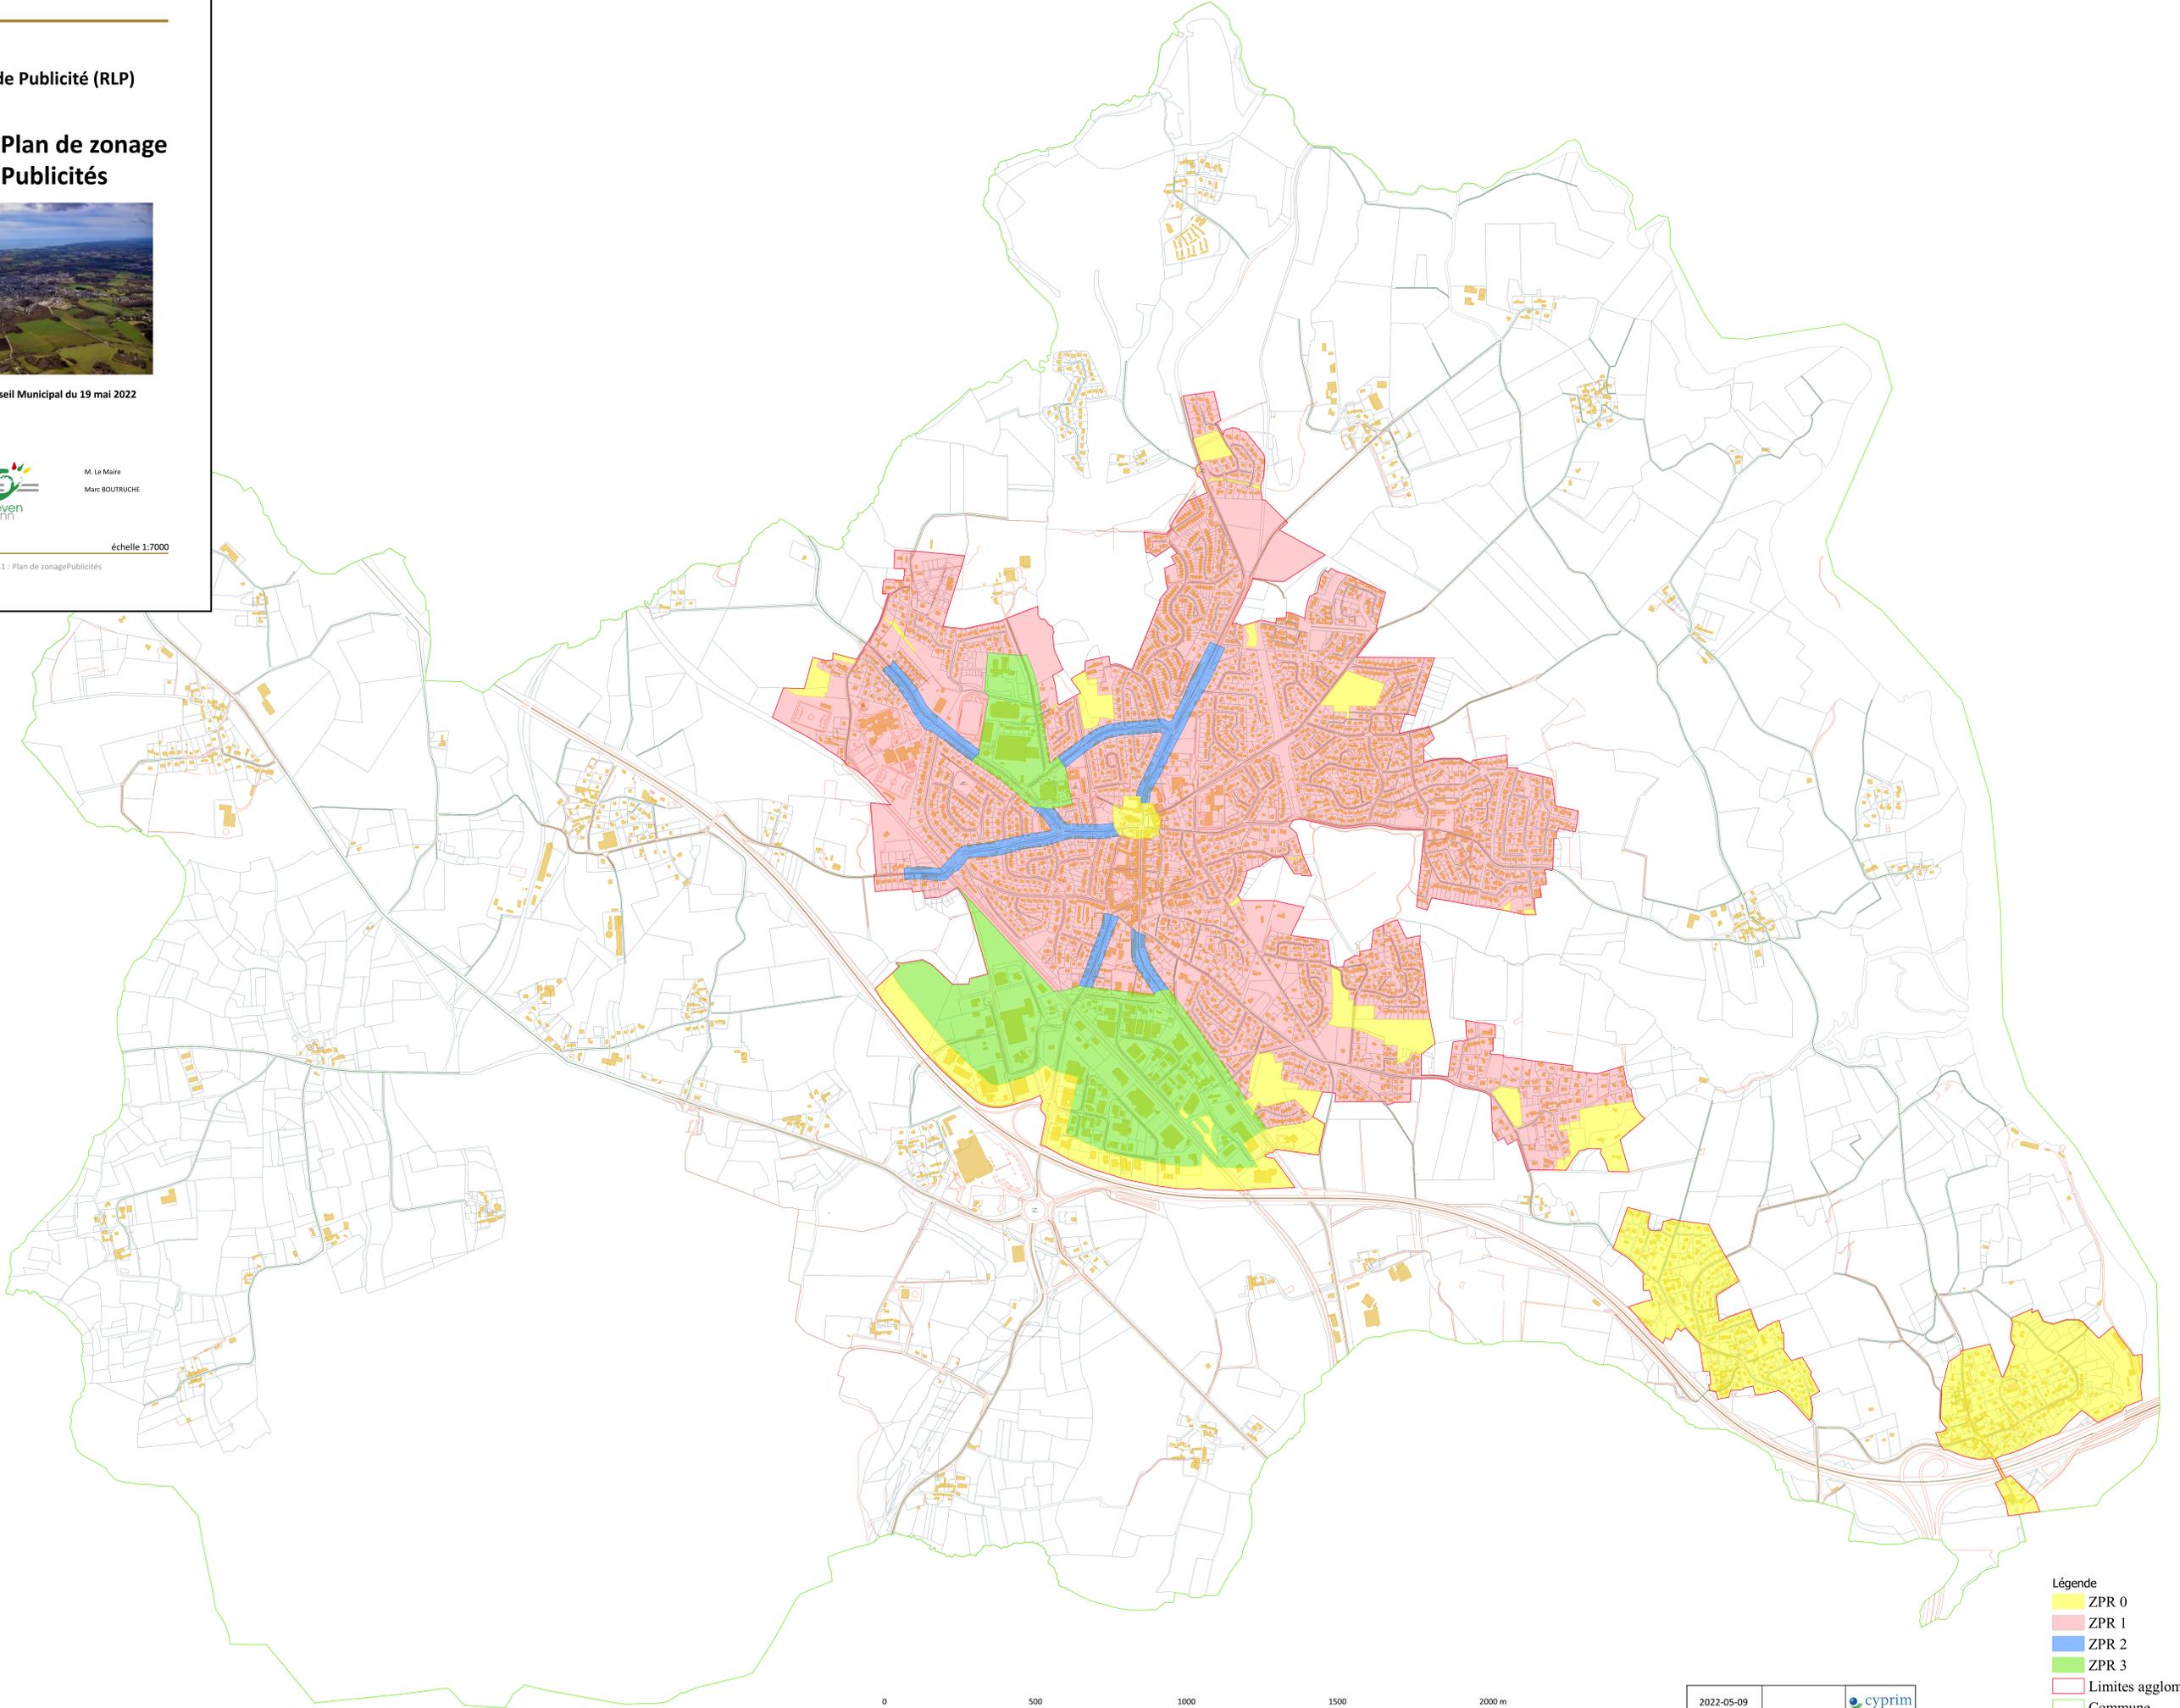

- Légende
- ZPR 0
  - ZPR 1
  - ZPR 2
  - ZPR 3
  - Limites agglomérations
  - Commune