
Commune de Quéven

➤ ➤ **Règlement Local de Publicité (RLP)**

ANNEXE 1 : Plans de zonage



Approuvé par délibération du Conseil Municipal du 15 décembre 2022

Mairie de Quéven
Place Pierre Quinio
56530 QUEVEN
Téléphone : 02.97.80.14.14
Messagerie : mairie@mairie-queven.fr




M. Le Maire

Marc BOUTRUCHE




Annexe 1.1 : Plan de zonage Publicités

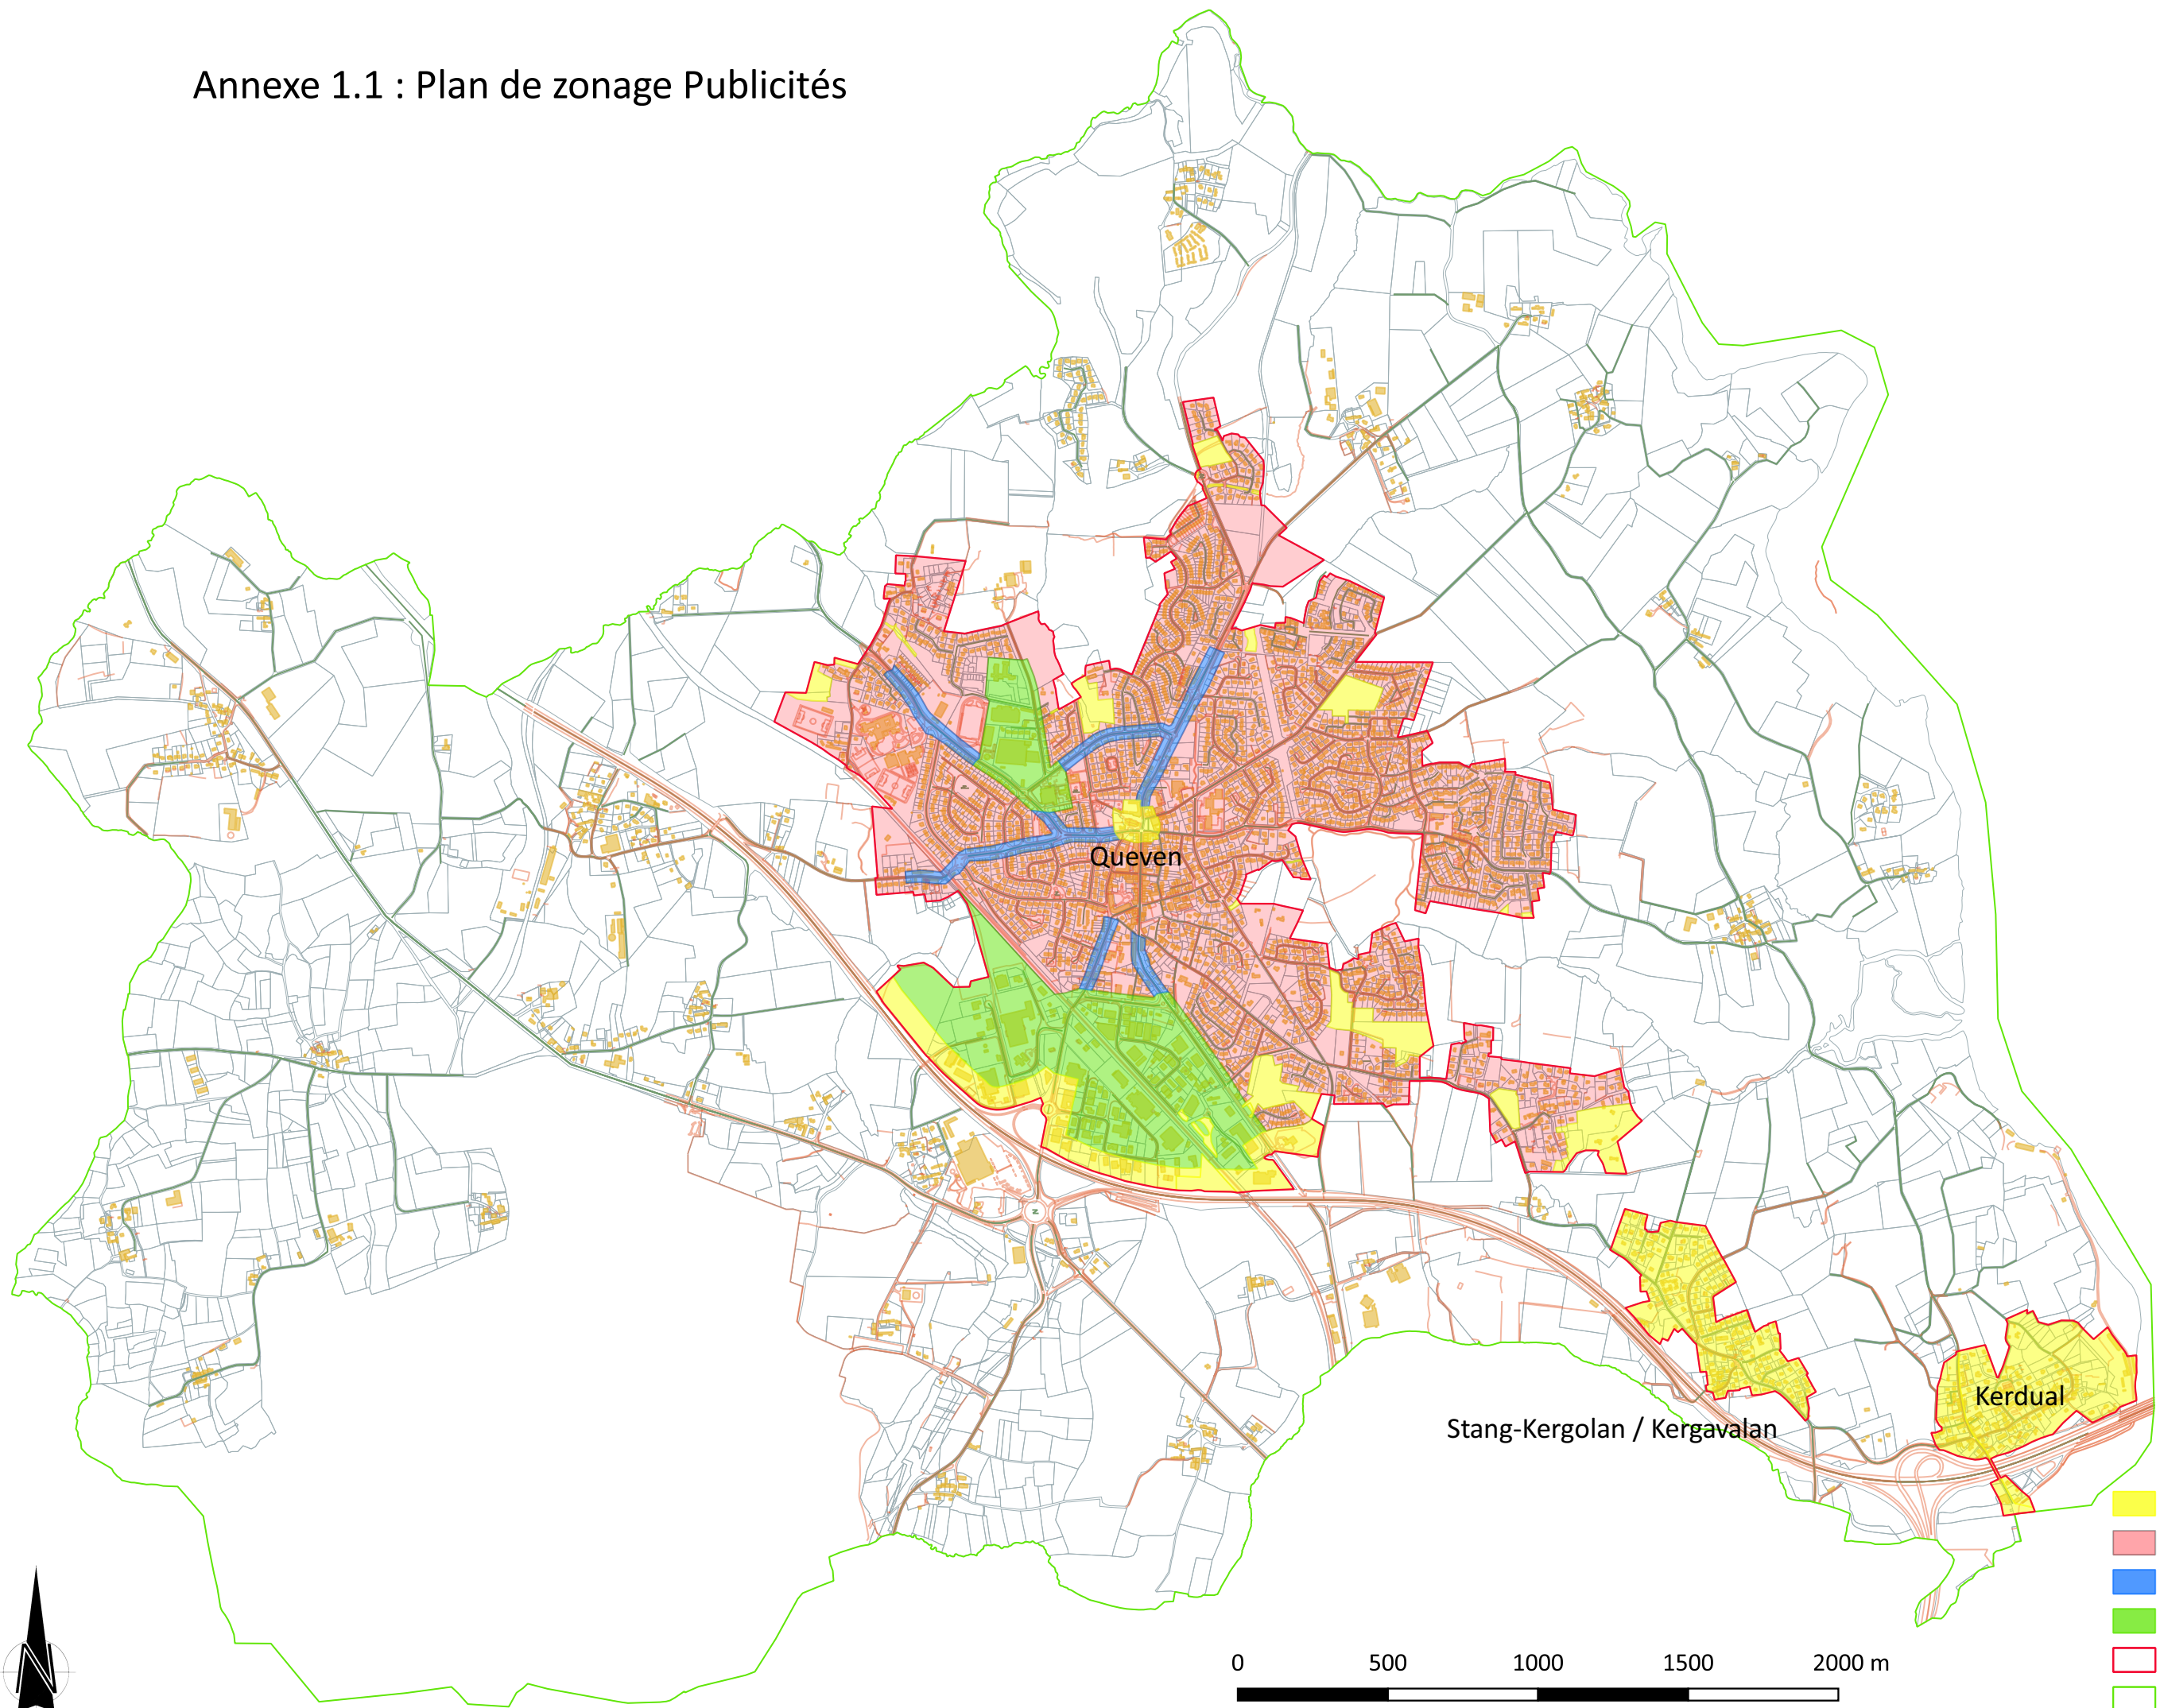

Légende

- ZPR 0
- ZPR 1
- ZPR 2
- ZPR 3
- Limites agglomérations
- Commune

Annexe 1.2 : Plan de zonage Enseignes

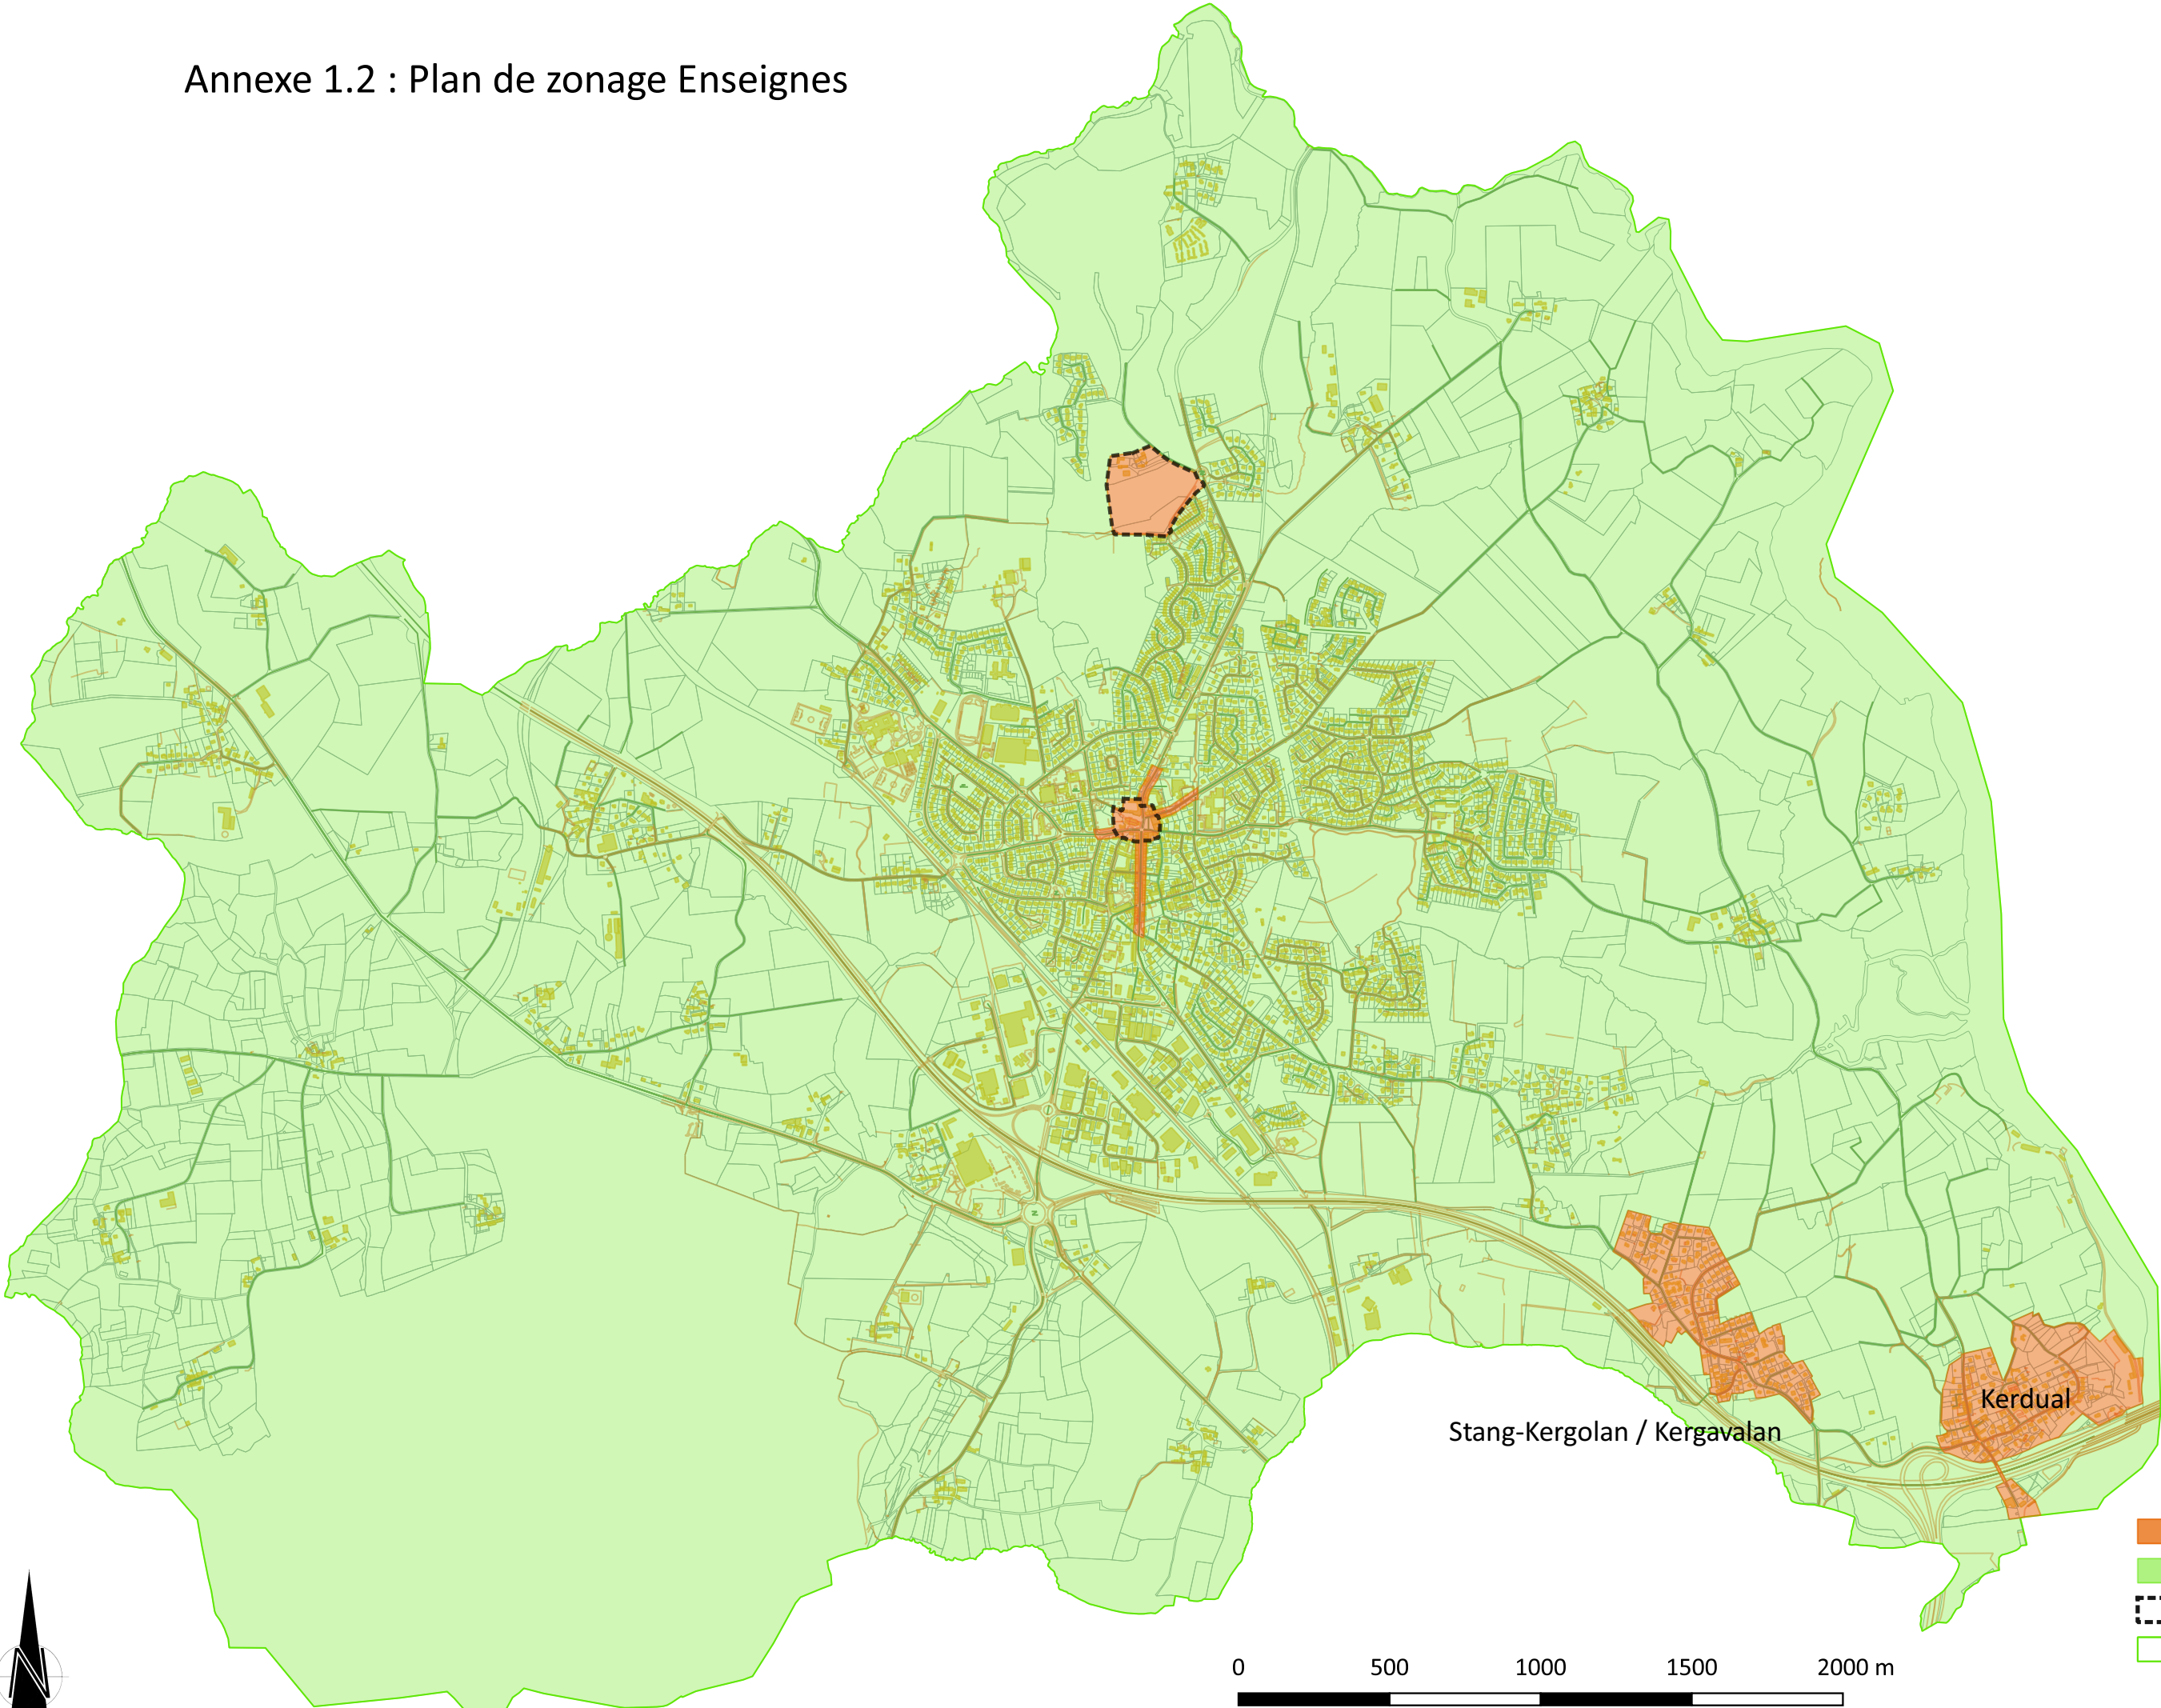

Légende

- Zone 1
- Zone 2
- PDA
- Commune