


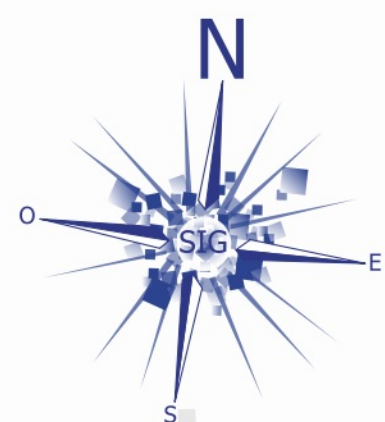

Légende


- Périmètre de voisinage d'infrastructure de transport terrestre
- Voirie de catégorie 1 - 300 m
- Voirie de catégorie 2 - 250 m
- Voirie de catégorie 3 - 100 m
- Voirie de catégorie 4 - 30 m
- Voirie de catégorie 5 - 10 m

COMMUNE DE QUEVEN
PLAN LOCAL D'URBANISME
PLU approuvé le 30 janvier 2020
Révision allégée arrêtée le 10 mars 2022



CLASSEMENT SONORE DES INFRASTRUCTURES DE TRANSPORT TERRESTRE

PLAN B PLU 3.1.4.2.b

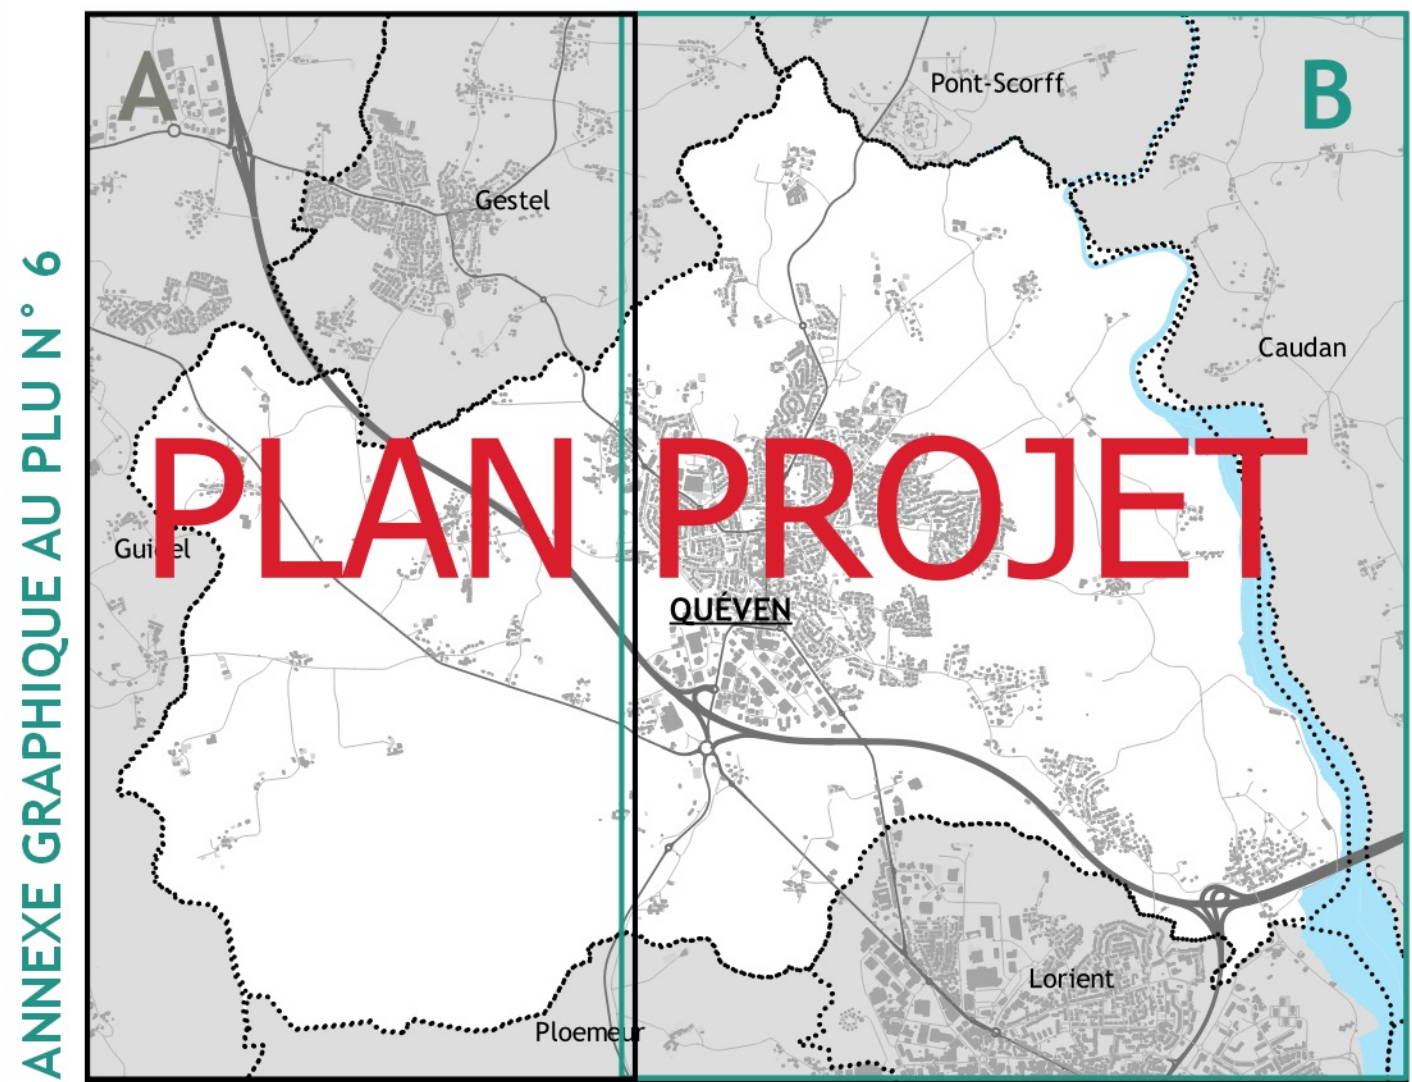

Échelle : 1/5 000

Vu pour être arrêté par délibération
du Conseil Municipal du xx xx xxxx
Le Maire,
Marc BOUTRUCHE



0 100 200 300 400 500 m